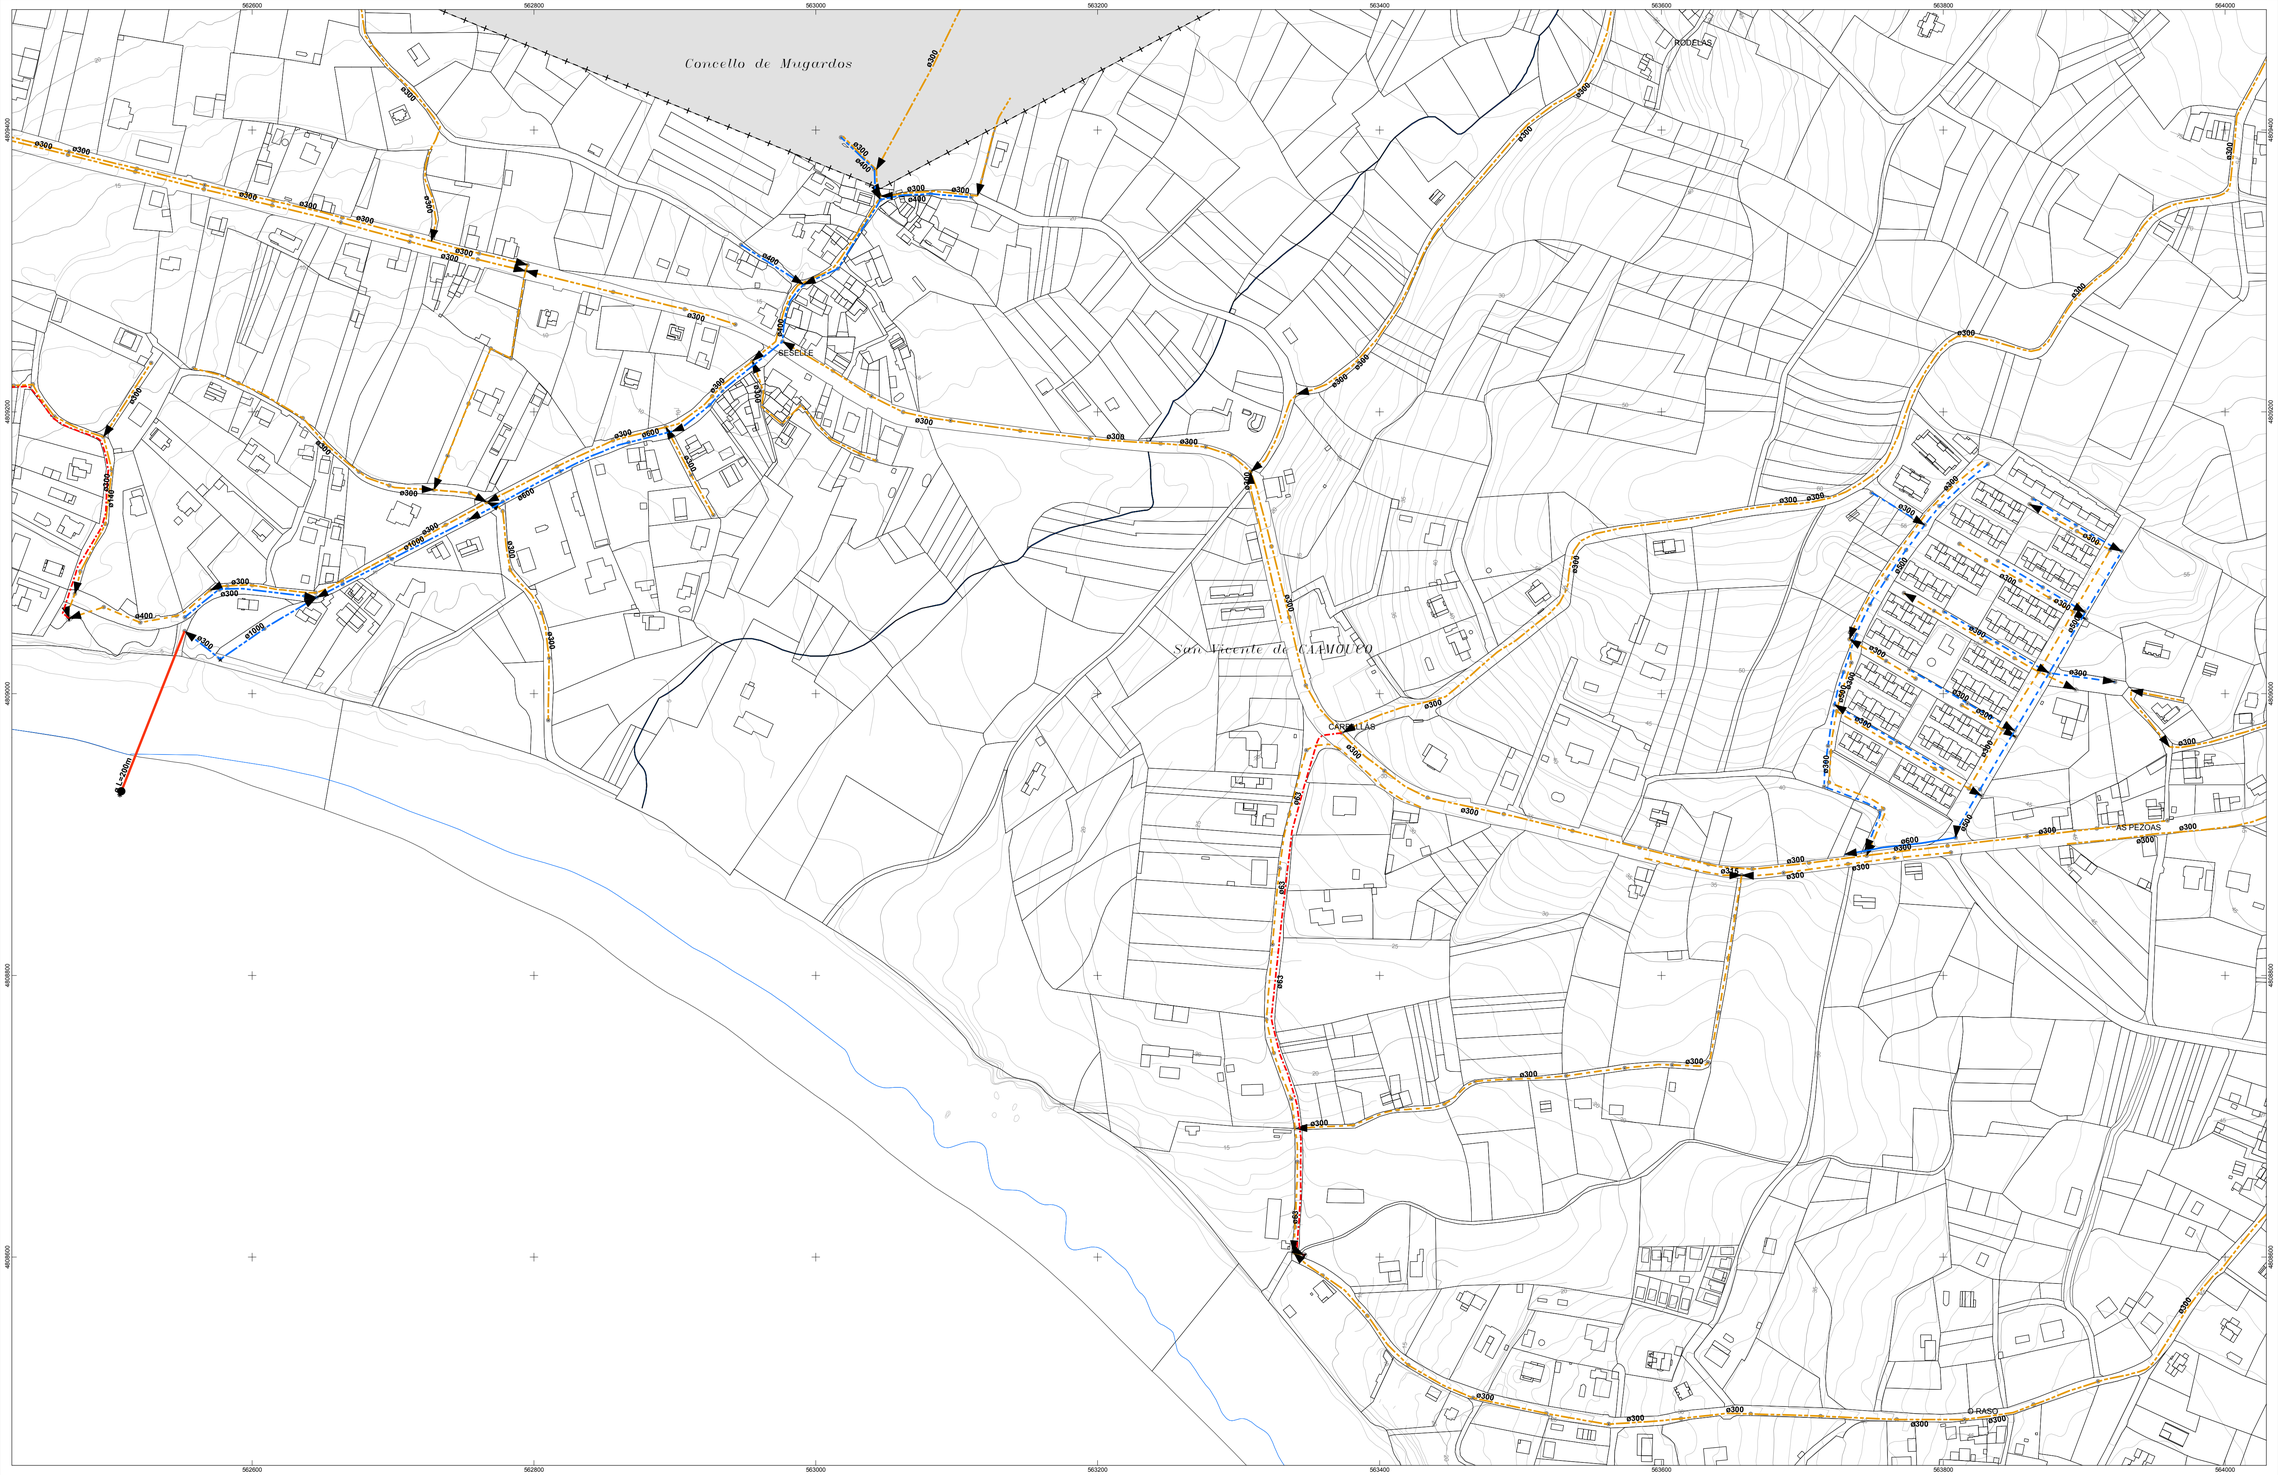

LENDA

Emisario
- POLIETILENO
- OTROS

Impulsión
- FUNDICIÓN
- POLIETILENO

Pluviales
- PVC
- FORMIGÓN
- OUTROS

Residuais
- FUNDICIÓN
- POLIETILENO
- PVC
- FORMIGÓN
- OUTROS

Unitario
- PVC
- FORMIGÓN
- OUTROS

Simboloxia
- EMBOCADURA
- POZO DE BOMBEO
- POZO DE REGISTRO
- VERTIDO RESIDUAL

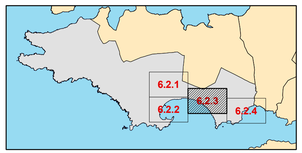

PLAN XERAL DE ORDENACION MUNICIPAL
ARES

equipo redactor: CERNE INGENIERIA, S.A. — planeamento@cerneingenieria.es

director do equipo: ENXEÑEIRO DE CAMIÑOS — ANGEL DELGADO CID

nº expediente: 3824/13

delineo: Enrique Pan Suarez

comprobo: Fernando Delgado

escala: 1:2.000 (0 5 10 20 30 m)

fase: APROBACIÓN PROVISIONAL

data: NOVEMBRO 2-017

plano: INFORMACIÓN — **REDE DE SANEAMENTO** — **SOLO URBANO (SESELLE)**

plano nº: 6.2.3 — FOLLA 01 DE 01